2025-26-AT

Mairie de Remouillé
1 rue de l'Hôtel de Ville
44140 Remouillé

ARRÊTÉ DE VOIRIE PORTANT PERMISSION DE VOIRIE POUR DES TRAVAUX D'EXTENSION ELECTRIQUE – LE BOULAY

La Mairie de Remouillé,

VU la loi modifiée n° 82-213 du 2 mars 1982 relative aux droits et libertés des collectivités locales,

VU le code général des collectivités territoriales et notamment les articles L 2213.1 à L 2213.6,

VU le code de la route et notamment les articles L 411.8, R 411.25 à R 417.28,

VU l'arrêté interministériel modifié du 24 novembre 1967, portant instruction générale sur la signalisation routière,

VU l'instruction interministérielle sur la signalisation routière, approuvée par l'arrêté interministériel du 6 novembre 1992,

VU la demande formulée par la société Bouygues E&S LE BIGNON,

CONSIDÉRANT que des travaux d'extension électrique, ont lieu au lieu-dit le Boulay.

ARRÊTE

ARTICLE 1 : Du 9 juin 2025 au 23 juillet 2025, le bénéficiaire est autorisé à occuper le domaine public et à exécuter les travaux énoncés dans sa demande : Travaux d'extension électrique au lieu-dit le Boulay.

ARTICLE 2 : Prescriptions techniques particulières :
Le pétitionnaire ou l'entreprise missionnée sont informés qu'ils doivent se renseigner pour connaître l'existence d'ouvrages à proximité de leur projet. La réalisation de tranchées, d'implantation de porteurs et chambres feront l'objet du respect des préconisations propres à ces travaux (distances, profondeurs, grillage avertisseurs, remise en état à l'identique, etc.)

ARTICLE 3 : La signalisation sera conforme aux prescriptions définies par l'instruction interministérielle sur la signalisation routière – 8ème partie « signalisation temporaire ». La fourniture et la pose de la signalisation seront assurées par l'entreprise Bouygues E&S LE BIGNON.

ARTICLE 4 : Toute infraction aux dispositions du présent arrêté sera constatée et poursuivie conformément aux lois et règlements en vigueur.

ARTICLE 5 : Le présent arrêté sera publié et affiché conformément à la réglementation en vigueur et à chaque extrémité du rétrécissement ainsi que dans la commune de Remouillé.

ARTICLE 6 : La Directrice Générale des Services et Monsieur l'Adjudant-Chef de la Brigade de Gendarmerie d'Aigrefeuille Sur Maine sont chargés, chacun en ce qui le concerne, de l'exécution du présent arrêté.

Fait à Remouillé, le lundi 10 mars 2025 Le Maire,
Jérôme LETOURNEAU

Liberté • Égalité • Fraternité
RÉPUBLIQUE FRANÇAISE
Ministère chargé des transports

Demande de permission ou d'autorisation de voirie, de permis de stationnement, ou d'autorisation d'entreprendre des travaux

Code de la voirie routière L113-2 ; L115-1 à L116-8 ; L123-8 ; L131-1 à L131-7 ; L141-10 et L141-11
Code général des collectivités territoriales L2213-6 ; L2215-4 et L2215-5

Gestionnaires des réseaux routiers

802991615

cerfa

N° 14023*01

Le demandeur

Particulier ☐ service public ☐ maître d'oeuvre ou conducteur d'opération ☐ entreprise ☑

Nom : MAGNIEZ LAFITTE Prénom : Simon

Dénomination : Bouygues E&S LE BIGNON Représenté par :

Adresse Numéro : Extension : Nom de la voie : TSA 70011 - CHEZ SOGELINK

Code postal 6 9 1 3 4 Localité : DARDILLY CEDEX Pays : France

Téléphone 0 6 6 1 3 7 9 0 2 6 Indiquez l'indicatif pour le pays étranger : ☐☐☐

Courriel : byes-bignon-d@demat.sogelink.fr

Si le bénéficiaire est différent du demandeur

Nom : Prénom :

Adresse Numéro : Extension : Nom de la voie :

Code postal ☐☐☐☐☐ Localité : Pays :

Téléphone ☐☐ ☐☐ ☐☐ ☐☐ ☐☐ Indiquez l'indicatif pour le pays étranger : ☐☐☐

Courriel :

Localisation du site concerné par la demande

Voie concernée : Autoroute n° Route nationale n° Route départementale n° Voie communale n°

Hors agglomération ☑ En agglomération ☐

Point de Repère (PR) routier d'origine d'application : + ☐ Point de Repère (PR) routier de fin d'application : + ☐

Adresse Numéro : Extension : Nom de la voie : le Boulay

Code postal 4 4 1 4 0 Localité : REMOUILLE

Document d'urbanisme antérieur *(déclaration de travaux ou permis de construire)* : ☐☐ ☐☐☐ ☐☐☐ ☐☐☐ ☐☐☐☐☐

Référence cadastrale : Section(s) : Parcelle(s) : Lieu-dit :

Nature et date des travaux

Pose de compteur / branchement aux réseaux ☐ (1) N° de chantier délivré par la Collectivité :

	Pose de clôtures	Pose de portail (portillon)	Plantations
À l'alignement	oui ☐ non ☐	oui ☐ non ☐	oui ☐ non ☐
En retrait de l'alignement	☐☐☐ mètres	☐☐☐ mètres	☐☐☐ mètres

Dépôt ou Stationnement ☑ (2) Saillie ou Surplomb ☐ (2) Aménagement d'accès ☐ (2) Ouvrages divers ☐ (1)

Station service ☐ Renouvellement ☐ Création ☐

Autres ☐

Date prévue de début d'application 0 9 0 6 2 0 2 5 Durée d'application (en jours calendaires) : 4 5

Nota : Pour connaître la délimitation du domaine public routier au droit d'une propriété riveraine, il faut déposer, auprès du gestionnaire de la route concernée et selon les modalités qu'il aura fixées, en complément, une demande d'alignement individuel.

(1) Compléter le cadre ouvrages divers (2) compléter le cadre correspondant

(0) N° délivré par la Collectivité lorsque vous avez déclaré votre intention de réaliser des travaux. Exemple : N° Lyvia pour Lyon Métropole

La loi n° 78-17 du 6 janvier 1978 modifiée relative à l'informatique, aux fichiers et aux libertés, garantit un droit d'accès et de rectification des données auprès des organismes destinataires du formulaire.

Dépôt ou stationnement (2)

Demande initiale ☐ Prolongation ☐ référence du permis de stationnement : .....

Nature du dépôt ou stationnement
Matériaux ☑ Benne ☐ Grue ☐ Etalage ☐
Echafaudage ☐ Mobilier urbain ☐ Terrasses de café ☐ Vente le long de la voie ou sur aire de service ☐
Autres *(à préciser)* ☑ : matériaux 25m²/Réservation de 5 places

Saillie ou surplomb (2)

Largeur : de la voie ___ mètres de la saillie ___ mètres
des trottoirs ___ mètres Hauteur sous saillie ___ mètres

Aménagement d'accès (2)

Avec franchissement de fossé ☐ : Diamètre du tuyau ___ millimètre Longueur ___ mètres
Distance par rapport à l'axe de la chaussée ___ mètres Nature du tuyau : .....
Sans franchissement de fossé ☐ Largeur de l'aménagement ___ mètres

Ouvrages divers (1)

Travaux sur ouvrages existants ☐ Installation nouvelle ☐

Réseaux aériens ou souterrains ou branchement :
Eau potable ☐ Eaux pluviales ☐ GDF ☐ Opérateurs réseaux ☐
Eaux usées ☐ EDF ☐ Autres *(à préciser)* ☐ : .....

	Sous voirie	Sous accotement ou trottoirs
Tranchée longitudinale	___ mètres	___ mètres
Tranchée transversale	___ mètres	___ mètres
Fonçage	___ mètres	___ mètres

Aménagement de surface ou équipements :
Stationnement ☐ Arrêt bus ☐ Passage supérieur ou inférieur ☐ Équipements de la route ☐
Autres (à préciser) ☐ : .....

Pièces jointes à la demande

Afin de permettre et de faciliter la compréhension et l'instruction du dossier, la demande d'autorisation est accompagnée des pièces suivantes détaillées par nature de travaux.

1 - Pour toute demande
Plan de situation 1/10 000 ou 1/20 000ème ☐ Plan de localisation précis 1/1 000 ou 1/ 2 000ème ☐(3) Photos ☐

2 - Pièces complémentaires par nature de demande
2a - Clôtures/portails/Plantations/Dépôt ou stationnement/surplomb
Coupes longitudinales et transversales indiquant l'emprise occupée du domaine public 1/50ème ☐

2b - Aménagement d'accès/ouvrages divers portant atteinte au patrimoine
Plan des ouvrages projetés 1/200 ou 1/500ème ☐ Cahiers des coupes techniques de tranchées 1/50ème ☐
Plan de détails de franchissement des points singuliers 1/50ème ☐

2c - Station service : Plan d'implantation des pistes avec signalisation de police 1/200 ou 1/500ème ☐

J'atteste de l'exactitude des informations fournies ☑

Fait à : DARDILLY CEDEX Le : 10/03/2025

Nom : POREE Prénom : José Qualité : .....

Signature certifiée Sogelink

(3) Extrait cadastral ou équivalent

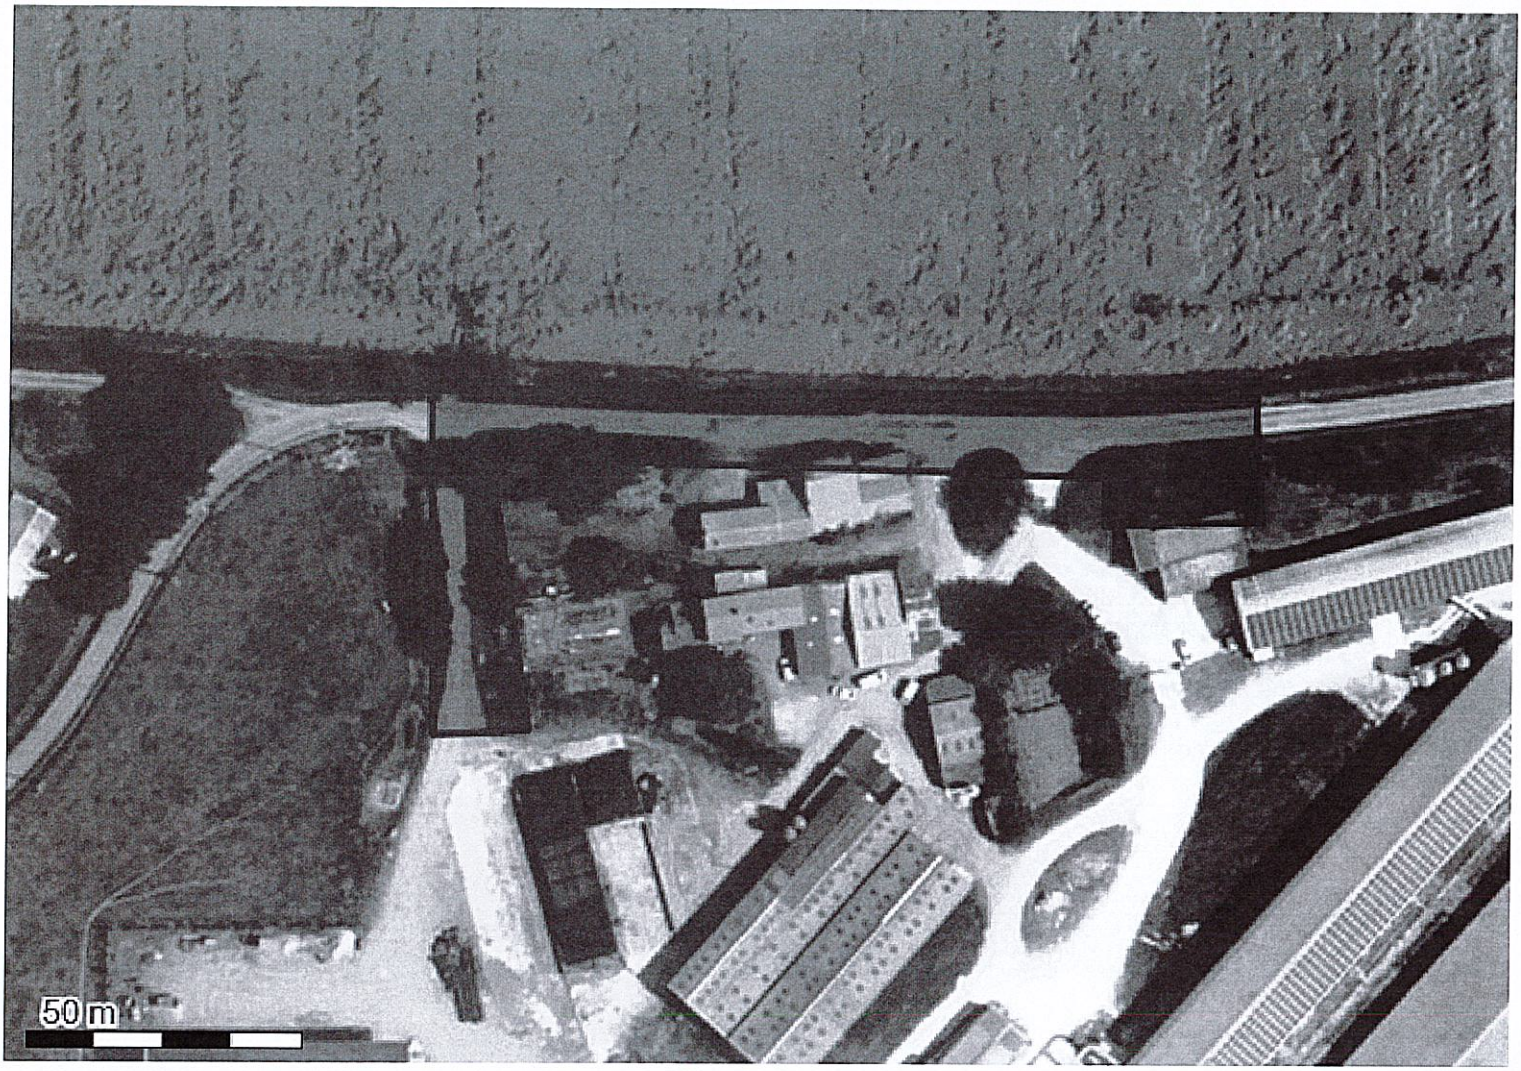

Système géodésique : WGS 84
EPSG : 4326

Emprise au format GML :

<gml:MultiPolygon xmlns:gml='http://www.opengis.net/gml' srsName='EPSG:4326'><gml:polygonMember><gml:Polygon><gml:outerBoundaryIs><gml:LinearRing><gml:coordinates>-1.39216633,47.05625043 -1.39178633,47.05625566 -1.39179814,47.05646058 -1.39380121,47.05646982 -1.39379048,47.05590115 -1.39355766,47.05590883 -1.39365744,47.05635726 -1.39216619,47.05632982 -1.39216633,47.05625043</gml:coordinates></gml:LinearRing></gml:outerBoundaryIs></gml:Polygon></gml:polygonMember></gml:MultiPolygon>

Polygone 1
(47.056250 -1.392166);(47.056256 -1.391786);(47.056461 -1.391798);(47.056470 -1.393801);(47.055901 -1.393790);(47.055909 -1.393558);(47.056357 -1.393657);(47.056330 -1.392166);(47.056250 -1.392166);

Sogelink So easy

Le 10/03/2025

Objet : fichiers transmis avec le document

Madame, Monsieur,

Pour consulter les fichiers transmis avec notre document, veuillez cliquer sur le ou les liens suivants :

- APR-DA27-117386-117388.pdf : https://dl.sogelink.fr/?12OzzlEu
- Document original signé : https://dl.sogelink.fr/?VcAgiuaD

Nous nous tenons à votre disposition pour tout complément d'information.

Veuillez agréer, Madame, Monsieur, l'expression de nos salutations respectueuses.

Le service technique Sogelink